





02 LOCALIZAÇÃO
A01 ESCALA S/ Escala

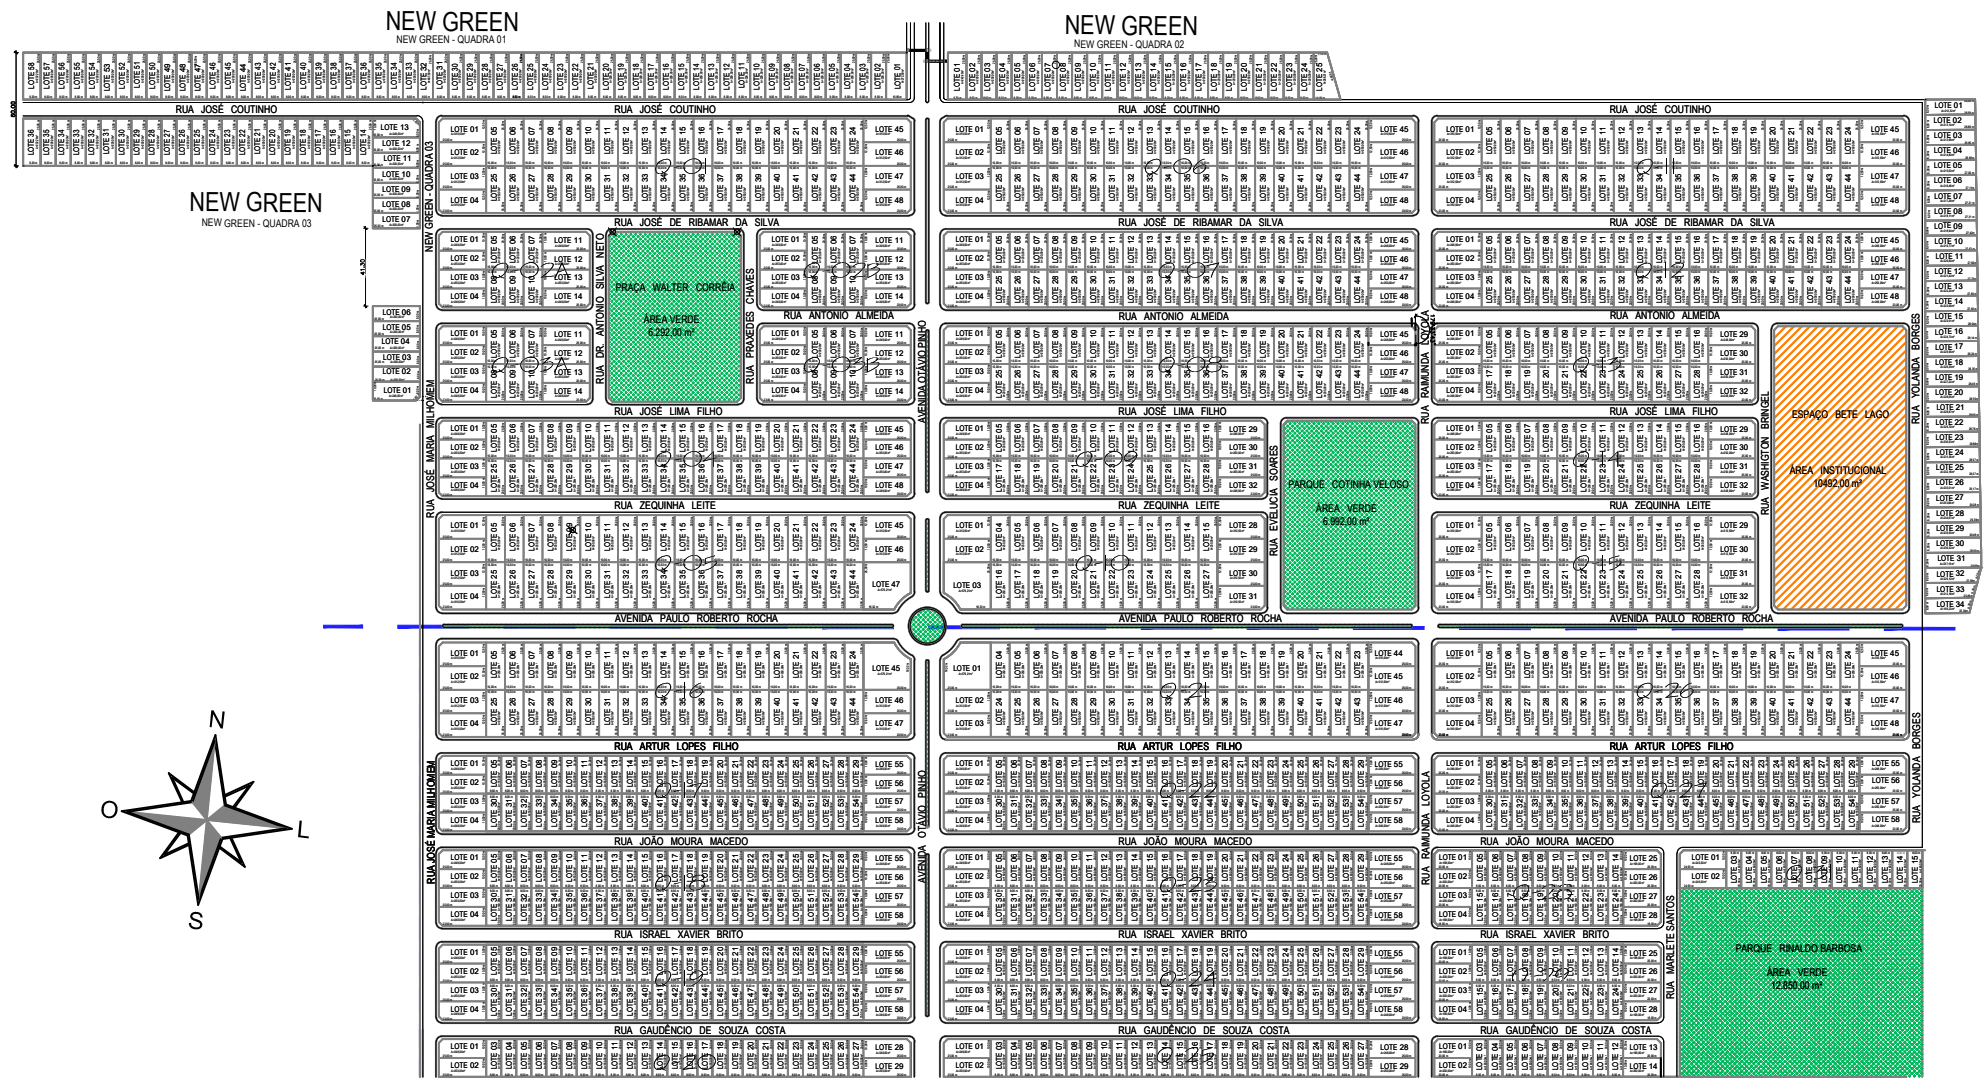

NEW GREEN

598 LOTES
1ª ETAPA
2ª ETAPA
697 LOTES

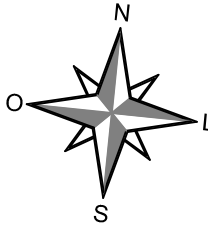

01 IMPLANTAÇÃO
A01 ESCALA 1/2500

PROJETO URBANÍSTICO

PROJETO: RESIDENCIAL GREEN PARK
BACABAL - MA

ANO: _____
DATA DE EMISSÃO: _____

PROPRIETÁRIO: _____
NOME DO PROPRIETÁRIO

RESPONSÁVEL TÉCNICO: _____
NOME DO RESPONSÁVEL

EQUIPE TÉCNICA: _____
NOME DO DESENHISTA

REVISÃO

REVISÃO	DATA	DESCRIÇÃO REVISÃO

TÍTULO DA PRANCHA: IMPLANTAÇÃO GERAL
DETALHES

Nº PRANCHA: 01/01

FACTOR DE ESCALA: 1000/2000
CÓDIGO DO PROJETO/DESENHO: 001-SPE-LGP-ARQ-IMPLT-ROO
ÁREA DO TERRENO: 412.704,86 M²